


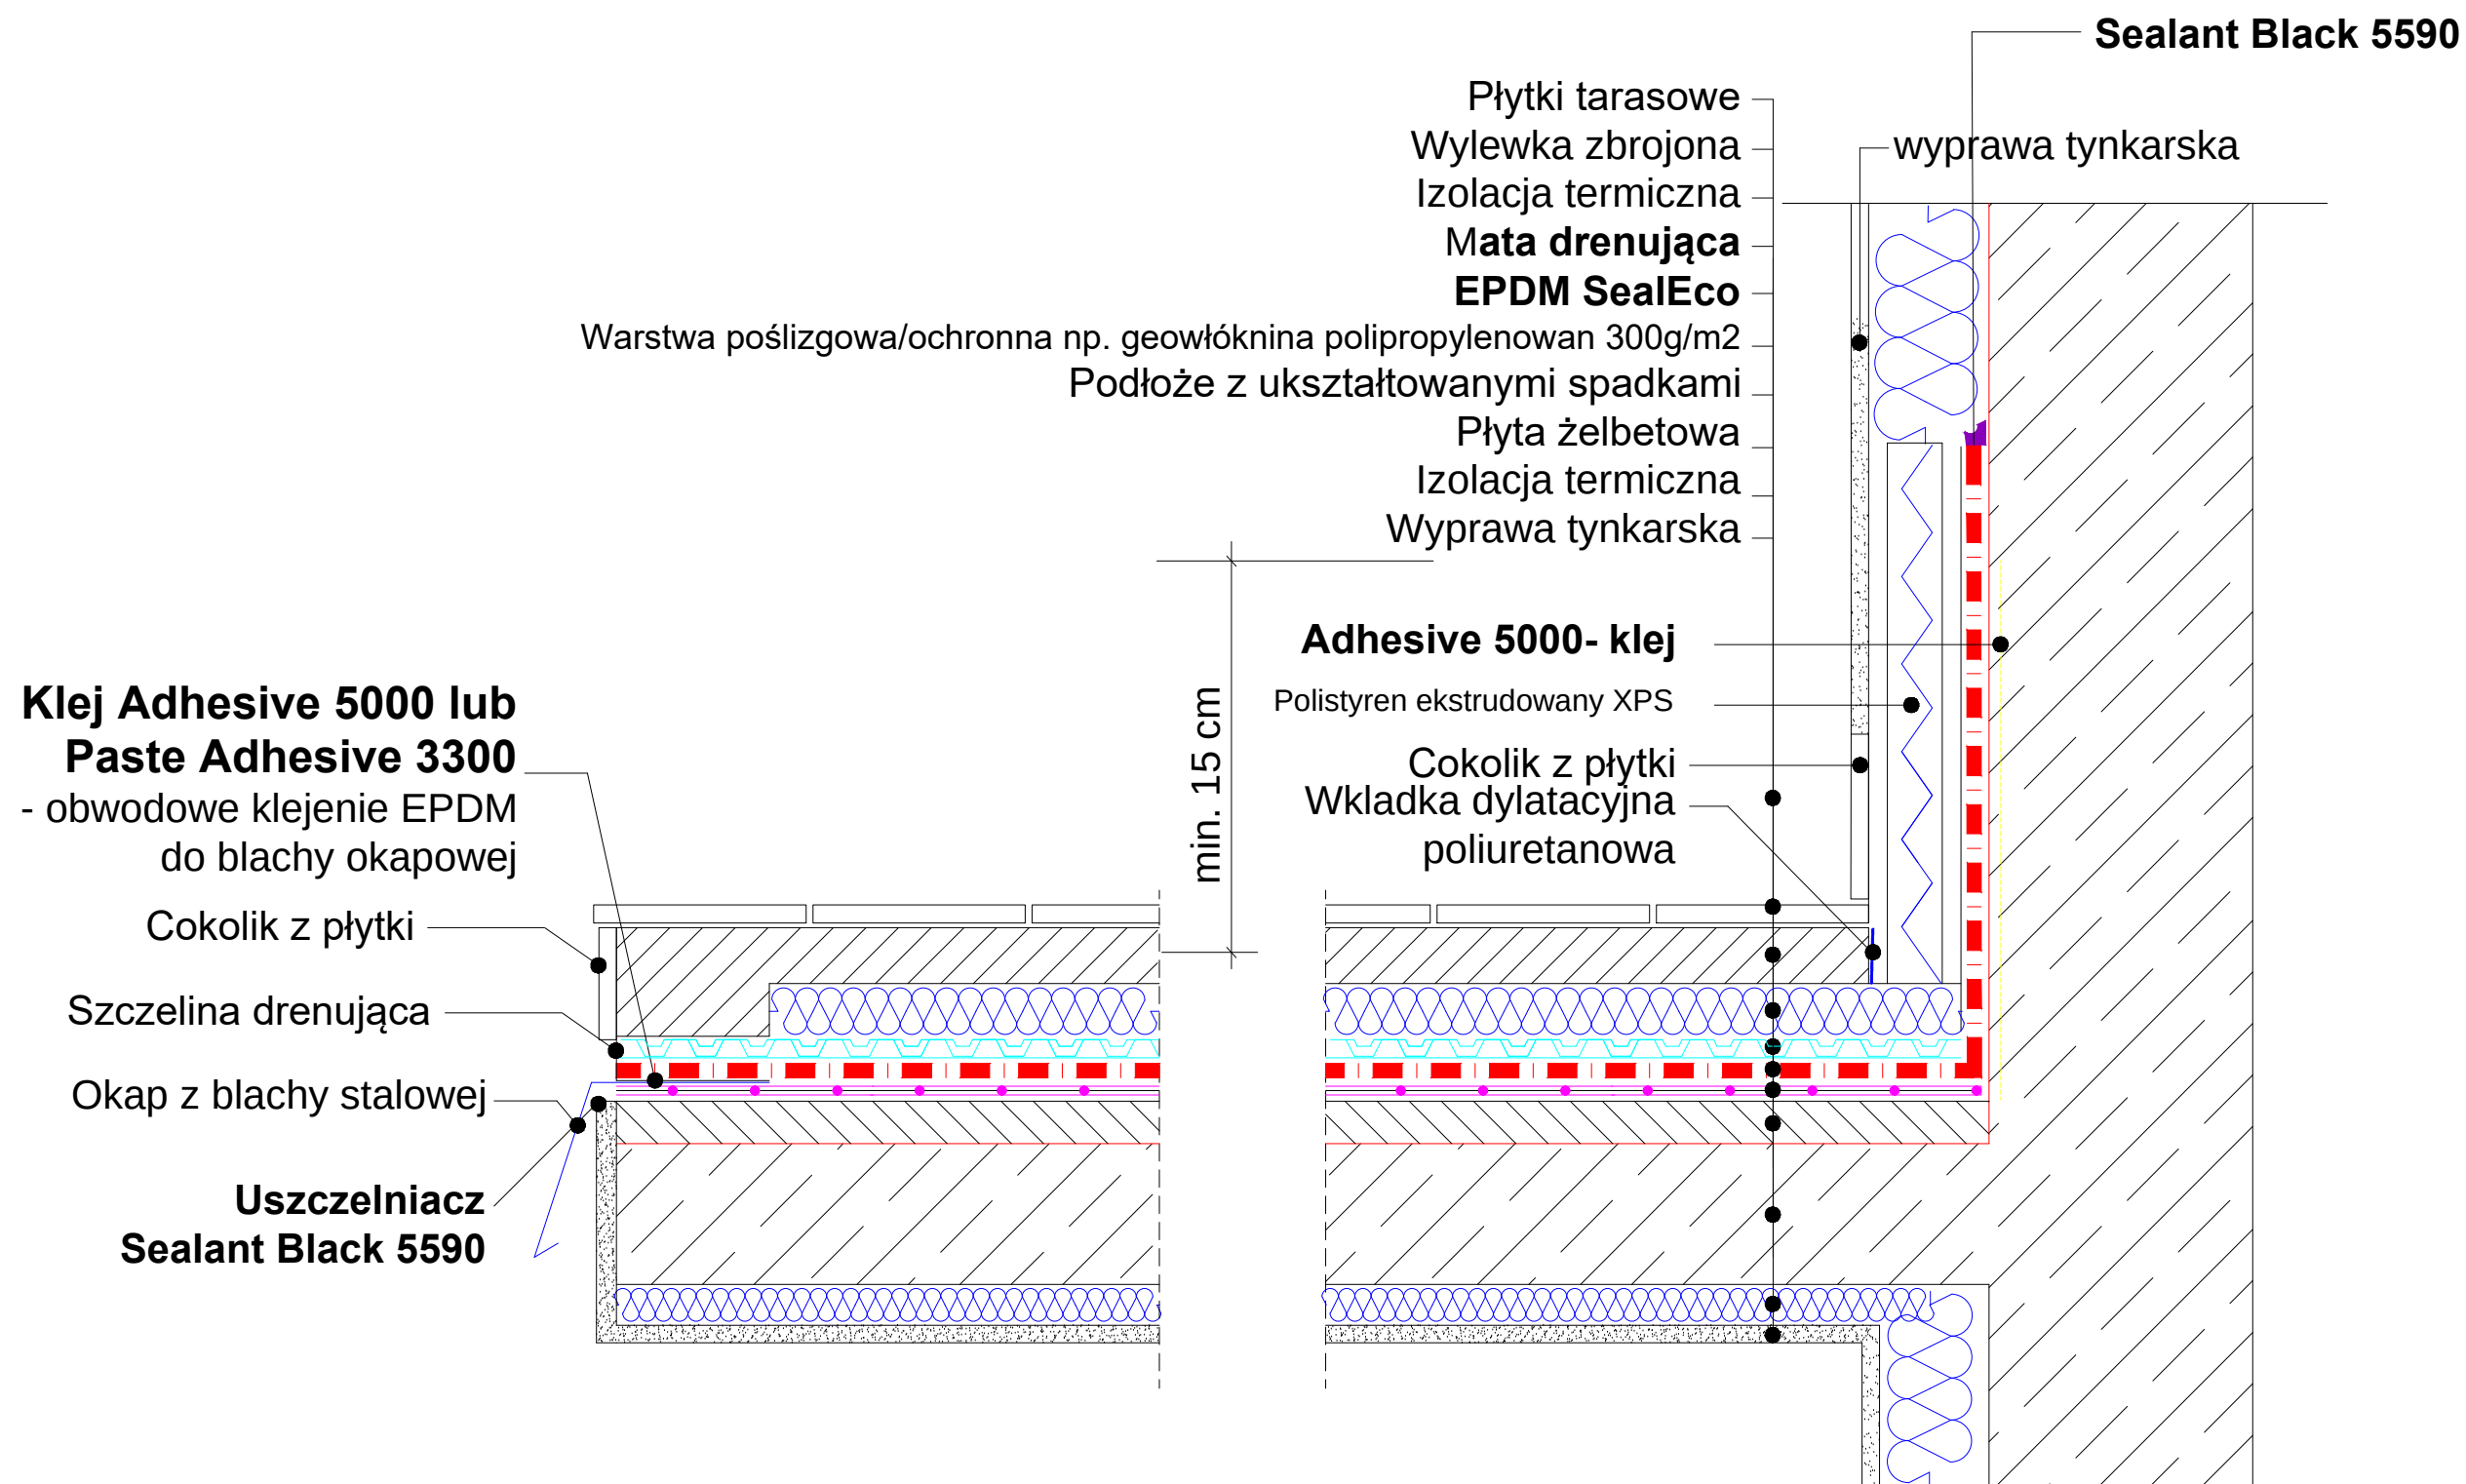

UKŁAD WARSTW NA BALKONIE WRAZ Z OBRÓBKĄ BLACHARSKĄ

Nordic Waterproofing Sp. z o.o. 91-222 Łódź, ul. Szczecińska 61/67
tel. +48 42 712-07-04, tel. fax +48 42 613-02-70
e-mail: info.pl@sealeco.com
www.sealeco.com/pl

TEMAT
UKŁAD WARSTW NA BALKONIE WRAZ Z OBRÓBKĄ BLACHARSKĄ

OPRACOWAŁ: inż. Marek Kołodziejczyk

PODPIS

PROJEKTOWAŁ: mgr inż. Karol Pawlak

NAZWA RYSUNKU
UKŁAD WARSTW NA BALKONIE WRAZ Z OBRÓBKĄ BLACHARSKĄ

NR PROJEKTU p.12.003	DATA 01.2012	BRANŻA POKRYCIA DACHOWE	NUMER 1
-------------------------	-----------------	----------------------------	------------