


Dach zielony w systemie tradycyjnym (nieodwróconym)

WARSTWA HYDROIZOLACJI UŁOŻONA NA WARSTWIE TERMOIZOLACJI

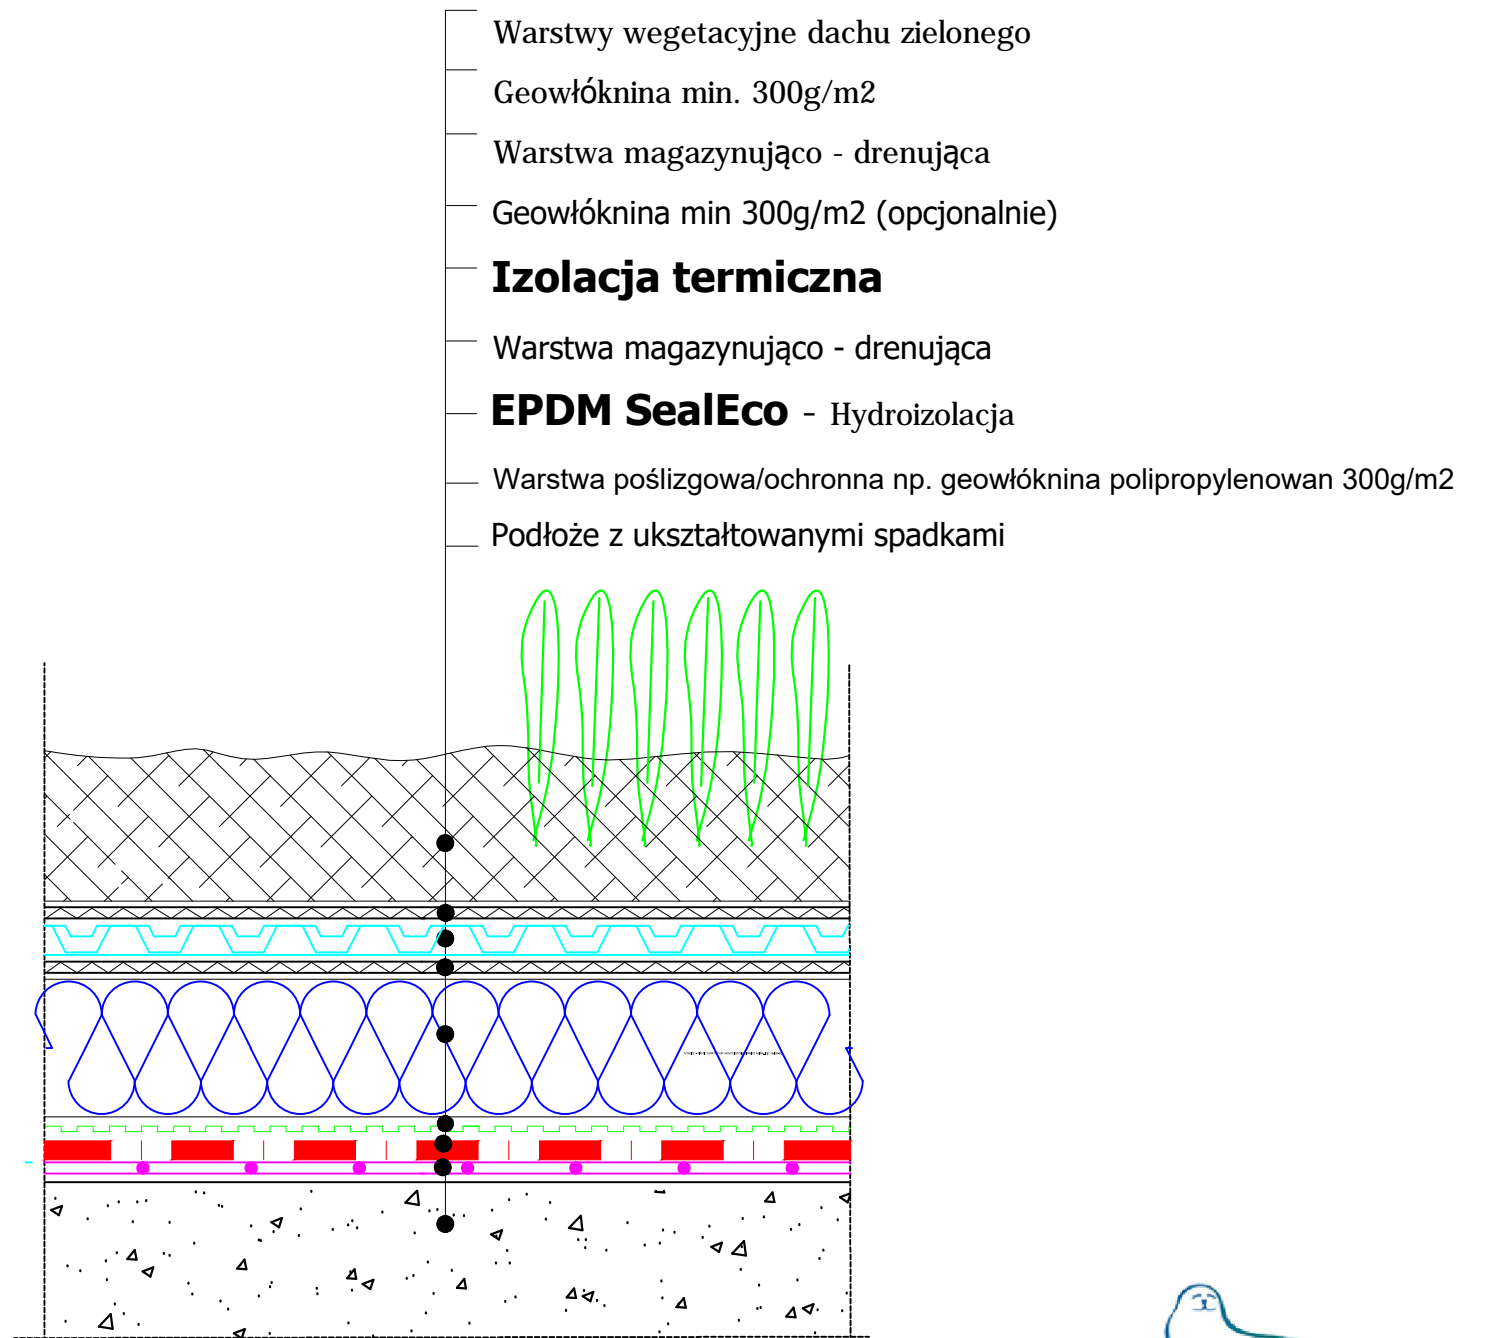

Dach zielony w systemie odwróconym

WARSTWA HYDROIZOLACJI UŁOŻONA POD WARSTWĄ TERMOIZOLACJI

OPCJONALNIE STOSUJE SIĘ FOLIĘ KUBEŁKOWĄ POD TERMOIZOLACJĄ, ABY ZAPOBIEC POWSTANIU CIŚNIENIA HYDROSTATYCZNEGO NA MEMBRANIE EPDM



# PORÓWNANIE - DACH ZIELONY - UKŁAD TRADYCYJNY I ODWRÓCONY

Nordic Waterproofing Sp. z o.o. 91-222 Łódź, ul. Szczecińska 61/67  
 tel. +48 42 712-07-04, tel. fax +48 42 613-02-70  
 e-mail: info.pl@sealeco.com  
 www.sealeco.com/pl

TEMAT PORÓWNANIE - DACH ZIELONY - UKŁAD TRADYCYJNY I ODWRÓCONY			
OPRACOWAŁ: inż. Marek Kolodziejczyk		PODPIS	
PROJEKTOWAŁ: mgr inż. Karol Pawlak			
NAZWA RYSUNKU PORÓWNANIE - UKŁAD TRADYCYJNY I ODWRÓCONY			
NR PROJEKTU p.12.001	DATA 01.2012	BRANŻA POKRYCIA DACHOWE	NUMER 1